


DP030130 lubatud hoone kõrguse joon ↓+17.150 m = abs +42.8 m ↓+17.150

ol. oleva maapinna keskmine kõrgusjoon ↓+0.650 m = abs +26.3 m ↓+0.256 ↓+0.000

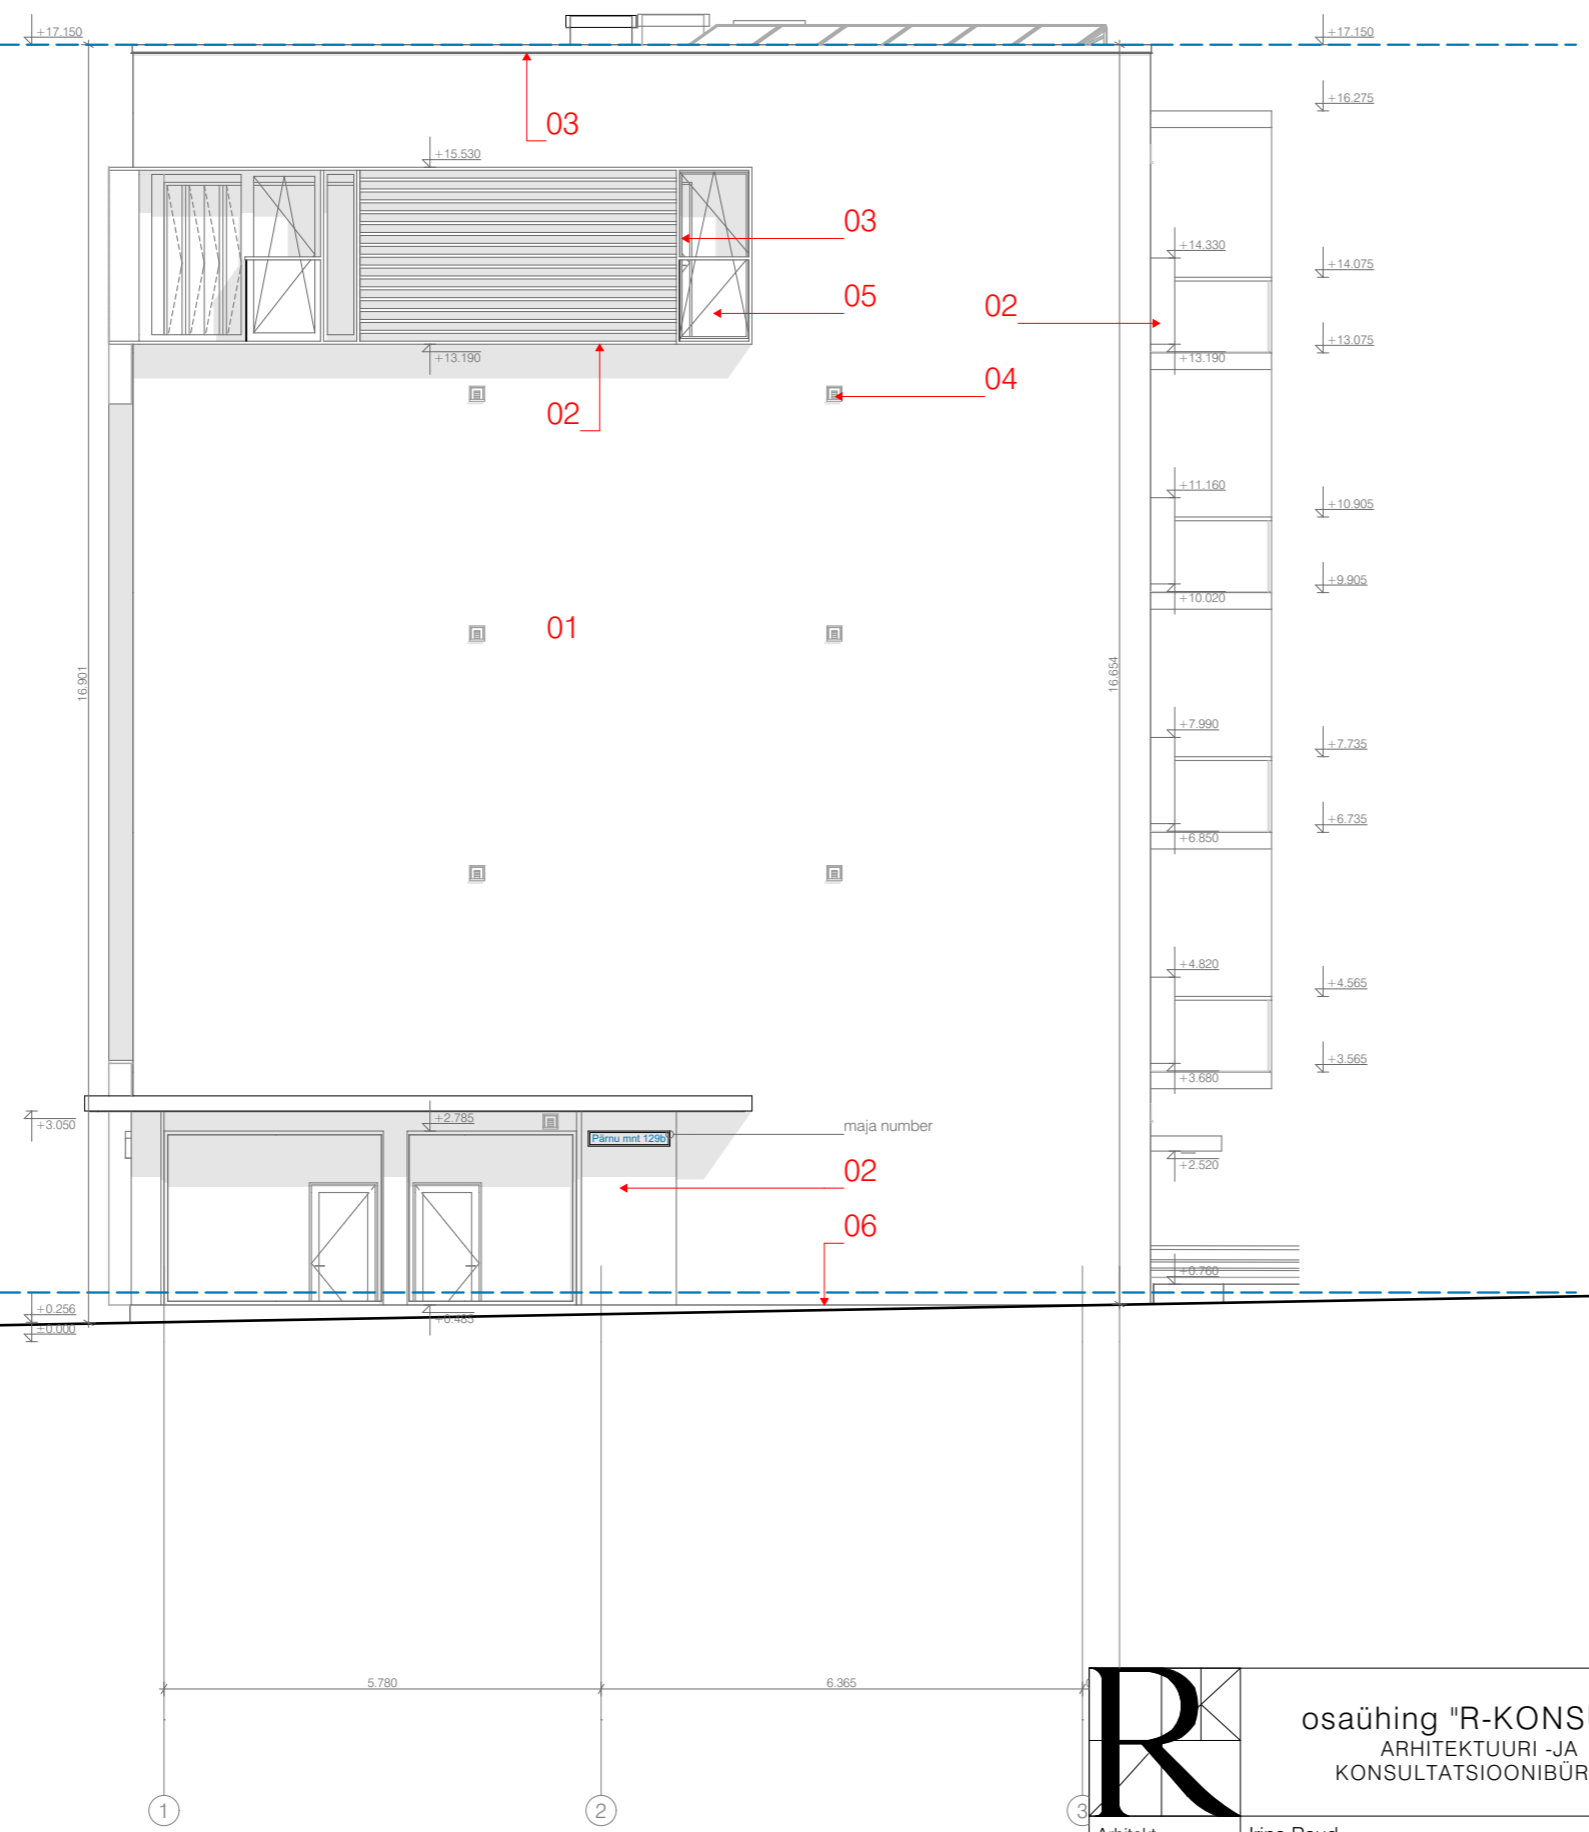

FASSAADIMATERJALIDE SPETSIFIKATSIOON

	01	BETOONPANEEL värvitud valge
	02	ALUMIINIUMKASSETT Alucoil Smoked Metallic
	03	Aknaraamid, parapeti plekid RAL 9006 White aluminium
	04	Rödude sadeveeotorud, ventilatsioonirestid RAL 9003 Signal white
	05	Rõduklaas Kirgas, karastatud ja lamineeritud klaas
	06	SOKLIPANEEL värvitud RAL 9007 grey aluminium

R	osaühing "R-KONSULT" ARHITEKTUURI -JA KONSULTATSIOONIBÜROO		töö nimetus PÄRNU mnt 129b ÄRIPINDADEGA KORTERELAMU	
			joonise nimetus VAADE LÕUNAST	
Arhitekt	Irina Raud	lepingu nr.	14/2016/2018	joonise nr.
Arhitekt	Anna Temmo			
Dendroloog	Aino Aaspõllu	litsentsi nr.	EP10024881-0001	AR-6-04
		mõõt:	M 1:100,	kuupäev
				23/04/2020
			staadium	osa
			EP	ARH